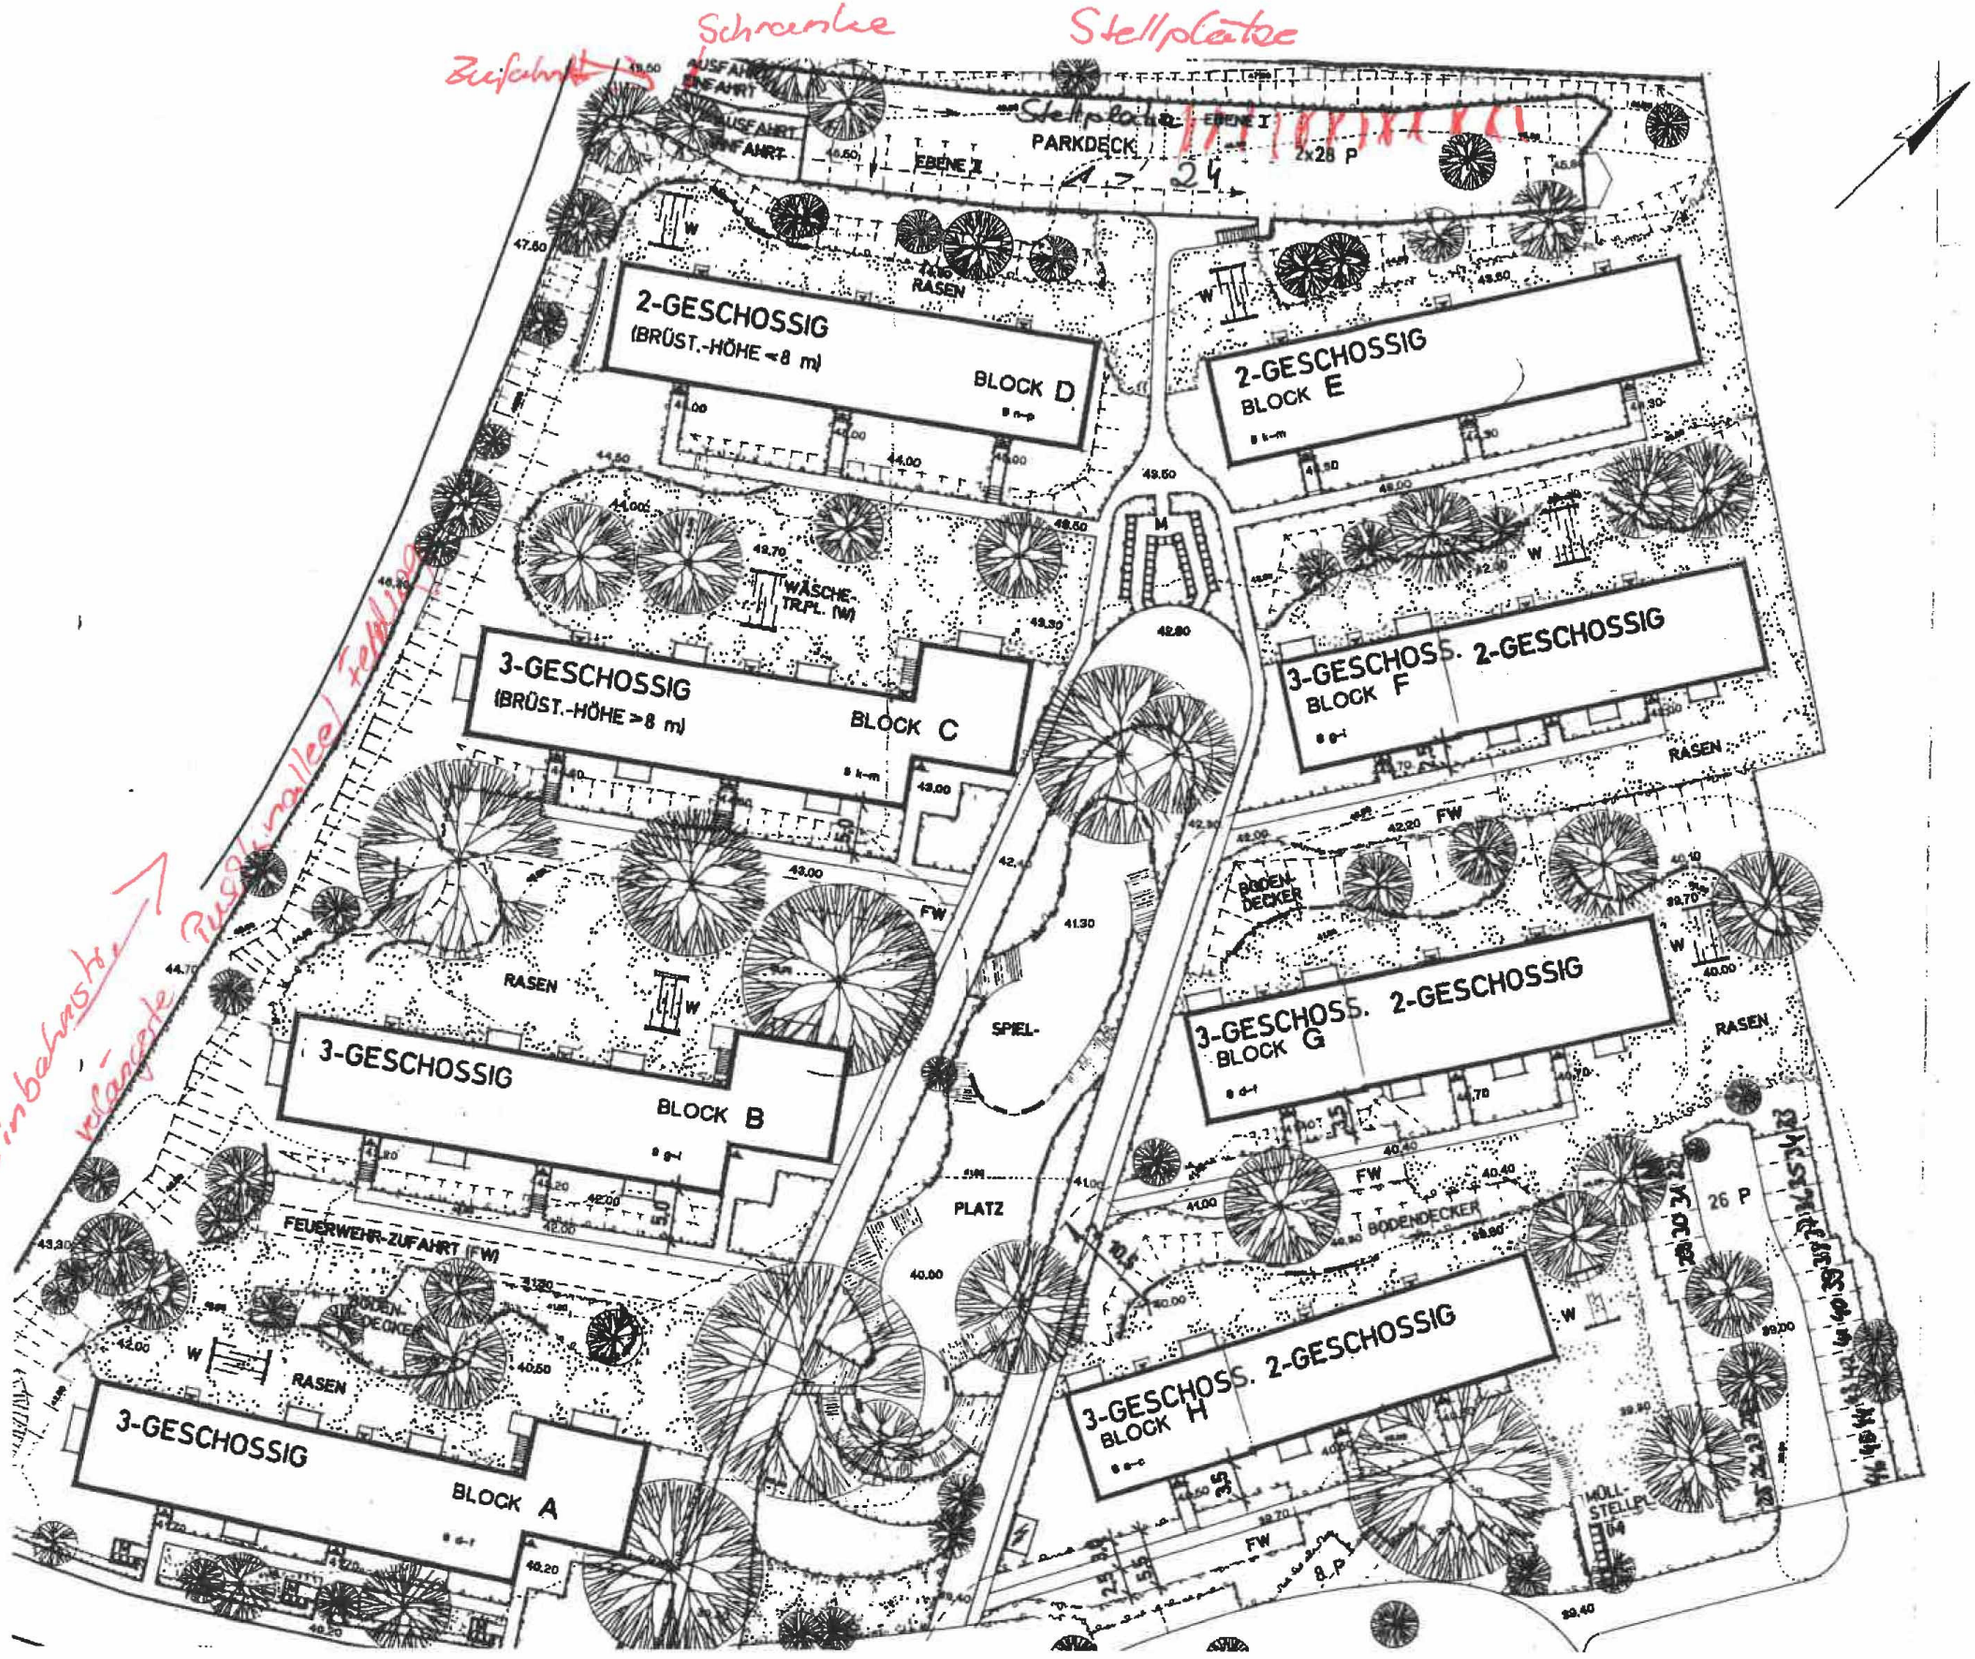
Schranke
Stellplätze
Zufahrt
AUSFAHRT
EINFAHRT
PARKDECK
EBENE I
2x28 P
RASEN
2-GESCHOSSIG
(BRÜST.-HÖHE < 8 m)
BLOCK D
2-GESCHOSSIG
BLOCK E
WÄSCHE-TR.PL. (W)
3-GESCHOSSIG
(BRÜST.-HÖHE > 8 m)
BLOCK C
3-GESCHOSS. 2-GESCHOSSIG
BLOCK F
BODEN-DECKER
3-GESCHOSSIG
BLOCK B
SPIEL-
PLATZ
3-GESCHOSS. 2-GESCHOSSIG
BLOCK G
FEUERWEHR-ZUFAHRT (FW)
26 P
3-GESCHOSSIG
BLOCK A
3-GESCHOSS. 2-GESCHOSSIG
BLOCK H
MÜLL-STELLPL.
8 P
Einbahnstr.
Rückwärtiges Fahren